

ΕΦΗΜΕΡΙΣ ΤΗΣ ΚΥΒΕΡΝΗΣΕΩΣ

ΤΗΣ ΕΛΛΗΝΙΚΗΣ ΔΗΜΟΚΡΑΤΙΑΣ

ΤΕΥΧΟΣ ΤΕΤΑΡΤΟ Αρ. Φύλλου 451

6 Μαΐου 1993

ΠΕΡΙΕΧΟΜΕΝΑ

ΑΝΑΔΑΣΩΣΕΙΣ

ΑΠΟΦΑΣΕΙΣ

Αριθ. 2807/91 (1)

Κήρυξη ως αναδασωτέας εκτάσεως 221 τ.μ. στη θέση «Μαγουλέζα» Δήμου Άνω Λιοσίων

Ο ΝΟΜΑΡΧΗΣ ΑΝΑΤΟΛΙΚΗΣ ΑΤΤΙΚΗΣ

Έχοντας υπόψη:

1) Τις διατάξεις του Ν. 3200/55 «περί Διοικητικής Αποκεντρώσεως», όπως αυτές τροποποιήθηκαν μεταγενέστερα με το ΝΔ 532/70.

2) Τις διατάξεις του Ν.Δ. 1147/1972 «περί Διοικήσεως μείζονος Πρωτευούσης» σε συνδυασμό με τις όμοιες του 711/72 Β.Δ.

3) Τις διατάξεις της παρ. 3 του άρθρου 117 του Συντάγματος.

4) Τις διατάξεις του Ν. 998/79 «περί προστασίας των Δασών και των Δασικών εν γένει εκτάσεων της Χώρας» και ειδικότερα:

α) Του άρθρου 41 παρ. 1

β) Του άρθρου 38 παρ. 1

5) Τις διαταγές του Υπουργείου Γεωργίας:

α) 160417/1180/8.7.80 «περί οδηγιών για τις αναδασωτέες εκτάσεις.

β) 182447/3049/24.9.80

6) Την αριθ. 4090/28.9.91 πρόταση του Δασαρχείου Πάρνηθος σχετικά με την κήρυξη ως αναδασωτέας της αναφερομένης στο θέμα εκτάσεως, αποφασίζουμε:

Κηρύσσουμε αναδασωτέα, ώστε να αποκλεισθεί η διάθεσή της για άλλο προορισμό, τη δημόσια δασική έκταση, εμβαδού διακοσίων είκοσι ενός (221) τετραγωνικών μέτρων, στην θέση «Μαγουλέζα» περιφερείας Δήμου Άνω Λιοσίων Ν. Αττικής, με σκοπό την επαναδημιουργία της δασικής βλαστήσεως και τη διατήρηση του χαρακτήρα της δασικής εκτάσεως της οποίας η δασική βλάστηση που αποτελείτο από χορτολιβαδική βλάστηση καταστράφηκε με παράνομη εκχέρσωση και ανέγερση αυθαιρέτου κατασκευής από τσιμεντόλιθους διαστάσεων 8,5μχ7μ κατά μήνα Αύγουστο έως Σεπτέμβριο 1990 και προσδιορίζεται από τα στοιχεία: Η- Θ- Ι - Δ - Ε - Κ - Η, όπως φαίνονται στο συνημμένο διάγραμμα το οποίο αποτελεί αναπόσπαστο μέρος της αποφάσεως αυτής και έχει όρια:

Ανατολικά: Με δημόσια δασική έκταση.

Δυτικά: Με δημόσια δασική έκταση.


Βόρεια: Με δημόσια δασική έκταση.


Νότια: Με αγροτική έκταση.

Η απόφαση αυτή να δημοσιευθεί στην Εφημερίδα της Κυβερνήσεως.

Αγία Παρασκευή, 1 Απριλίου 1993

Ο Νομάρχης
ΕΥΑΓ.ΧΑΡΑΛΑΜΠΙΔΗΣ

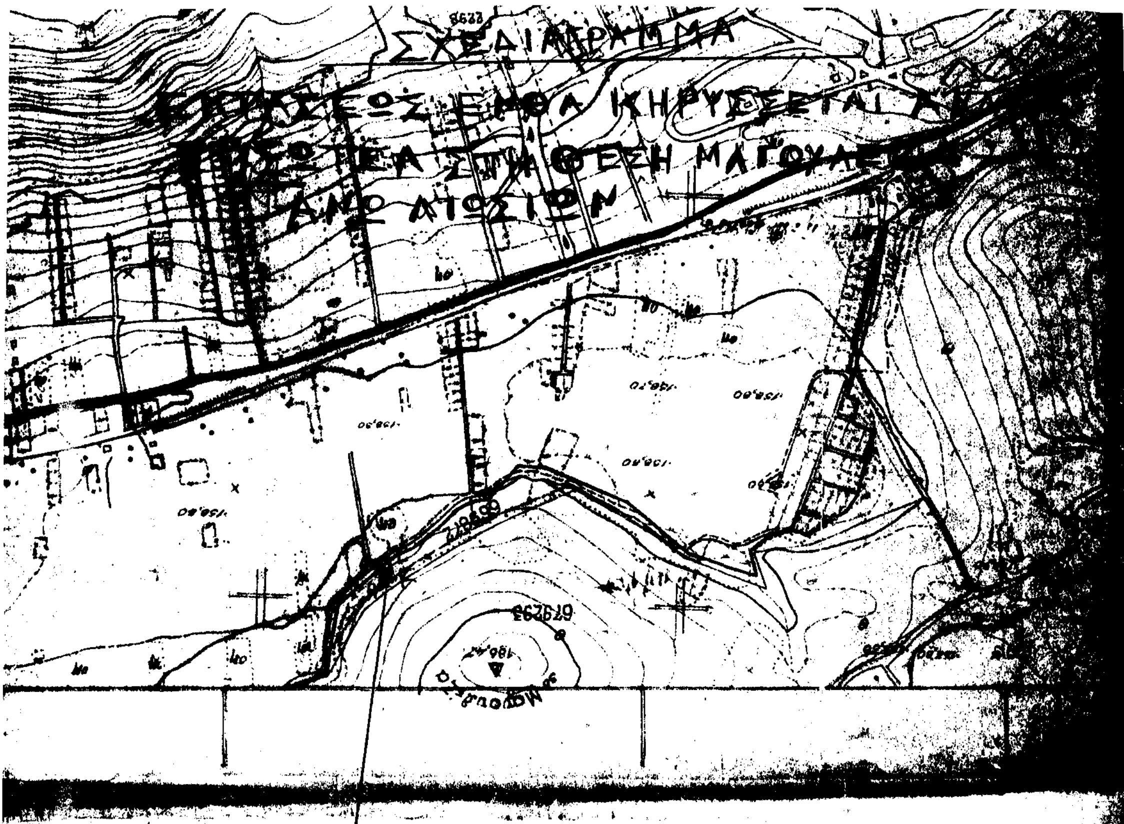

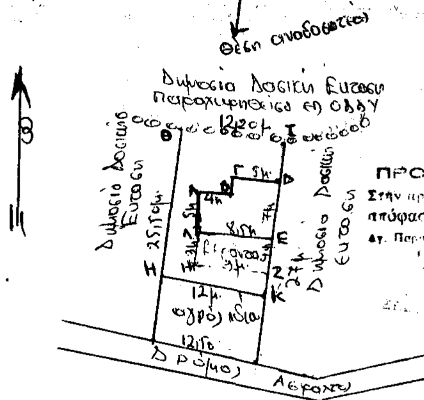

ΠΡΟΣΑΡΤΑΤΑΙ
Στην αριθ. 2807/91
απόφασή μας
Αγ. Παρασκευή 1-4-93
Ο Νομάρχης

ΥΠΟΜΝΗΜΑ

1) ΗΚΙΘΗ = Η Δημόσια Δασική Έκταση εμβαδού 221 τ.μ. η οποία προτείνεται να κηρυχθεί αναδασωτέα
2) ΓΔΕΛΑΒΓ = Παράνομη οικία καταπατητού
3) οοοοοοοο = Μάνδρα ολόγυρα από μπετόν
4) Κλίμαξ Σχεδίου 1:500
5) Κλίμαξ Χάρτη 1:5000
6) Αριθ. Φύλλου Χάρτη 6444/4

Αχαρνή 11-9-1991
Ο Συντάξας

Αχαρνή 26-9-1991
Ο Δασάρχης

Αγία Παρασκευή -9-1991
Ο Δ/ντής Δασών

Αγία Παρασκευή -9-1991
Ο Νομάρχης

ΑΠΑΛΛΟΤΡΙΩΣΕΙΣ

ΑΠΟΦΑΣΕΙΣ

Αριθ. 342 (2)

Καθορισμός των ορίων του αιγιαλού και δημιουργία ζώνης παραλίας στην θέση «Καμαρωτή» Κοινότητας Λιθακιάς Ζακύνθου.

Ο ΝΟΜΑΡΧΗΣ ΖΑΚΥΝΘΟΥ

Έχοντας υπόψη:

1) Τις διατάξεις των άρθρων 1 μέχρι και 7 του Α.Ν. 2344/1940 «Περί αιγιαλού και παραλίας» όπως τροποποιήθηκαν και συμπληρώθηκαν με τις διατάξεις: α) του άρθρου 13 του Ν. 1078/1980 και β) του άρθρου 23 του Ν. 1337/1983.

2) Τις διατάξεις της παραγράφου 9 του άρθρου 1 του Κεφαλαίου Β' της 208/181/26.4.1982 (ΦΕΚ 214/26.4.1982 τεύχος Β') κοινής απόφασης των Υπουργών Προεδρίας Κυβερνήσεως και Οικονομικών «Αναμόρφωση Συλλογικών Οργάνων Γνωμοδοτικής και Αποφασιστικής αρμοδιότητας του Υπουργείου Οικονομικών».

3) Την από 6.5.1992 έκθεση της επιτροπής καθορισμού των ορίων του αιγιαλού και παραλίας που καθόρισε τα όρια του αιγιαλού και της παραλίας στην περιοχή «Καμαρωτή» κοινότητας Λιθακιάς και το από Μάρτιο του 1992 με κλίμακα 1:500 τοπογραφικό διάγραμμα του Ιωάννη Ασβεστόπουλου τοπογράφου μηχανικού που θεωρήθηκε την 6.5.1992 από την Διεύθυνση Τεχνικών Υπηρεσιών της Νομαρχίας Ζακύνθπυ και συνοδεύει την έκθεση της προαναφερόμενης Επιτροπής.

4) Τη σύμφωνη γνώμη του Γενικού Επιτελείου Ναυτικού, που διατυπώθηκε στο 544.5/532/3.9.1992 έγγραφό του.

5) Τις διατάξεις του άρθρου 1 της παραγράφου 1 του Ν. 3200/1955 (ΦΕΚ 97/Α/1955) «περί διοικητικής αποκεντρώσεως» σε συνδυασμό με τις διατάξεις του από 28.6.1955 Β. Δ/τος «περί εξαιρέσεως από της κατά το άρθρο 1 παραγρ. 1 και του Ν. 3200/1955 αρμοδιότητες των Νομαρχών αντικειμένων τινων αρμοδιότητας του Υπουργού Οικονομικών του Β.Δ. 704/1970 και του άρθρου 1 παράγραφος 5 του Π.Δ. 71/25.2.1984 σχετικά με τη μεταβίβαση αρμοδιοτήτων του Υπουργού Οικονομικών στους Νομάρχες και στις Περιφερειακές Αρχές διανομαρχιακού επιπέδου, αποφασίζουμε:

Επικυρώνουμε την από 21.2.1992 έκθεση της Επιτροπής καθορισμού των ορίων του αιγιαλού και παραλίας καθώς και το από Μάρτιο 1992 τοπογραφικό διάγραμμα που την συνοδεύει το οποίο συντάχθηκε από τον Ιωάννη Ασβεστόπουλο τοπογράφο Μηχανικό με κλίμακα 1:500 και θεωρήθη την 6.5.1992 από την Διεύθυνση Τεχνικών Υπηρεσιών της Νομαρχίας Ζακύνθου επί του οποίου η πιο πάνω Επιτροπή με κόκκινη γραμμή καθόρισε τα όρια του αιγιαλού στην θέση «Καμαρωτή» Κοινότητας Λιθακιάς και με κίτρινη γραμμή τα όρια της παραλίας στην ίδια θέση.

2) Η παρούσα απόφαση μαζί με την έκθεση και το διάγραμμα που προαναφέραμε να δημοσιευτούν στην Εφημερίδα της Κυβερνήσεως.

Ζάκυνθος, 18 Νοεμβρίου 1992

Ο Νομάρχης

ΠΑΝΑΓΗΣ ΜΑΡΚΑΤΟΣ

ΕΚΘΕΣΗ

Καθορισμού ορίων αιγιαλού και παραλίας στην περιοχή «Καμαρωτή» κοινότητας Λιθακιάς Ζακύνθου.

Στην περιοχή «Καμαρωτή» κοινότητας Λιθακιάς Ζακύνθου σήμερα στις 6.5.92 οι κάτωθι υπογράφοντες:

1) Εμμανουήλ Σάρδης πρ/νος κτηματικής υπηρεσίας Ζακύνθου

2) Λούρμας Δημήτριος Δ/ντής Δ.Τ.Υ.Ν. Ζακύνθου και

3) Λουκάκης Γεώργιος Λιμενάρχης Ζακύνθου.

Αποτελούντες την κατά νόμο επιτροπή που συγκλήθηκε με την 162/92 εντολή του προέδρου αυτής για τον καθορισμό των ορίων αιγιαλού και παραλίας στην περιοχή «Καμαρωτή» κοινότητας Λιθακιάς Ζακύνθου μεταβήκαμε επιτόπου και έχοντας υπ' όψη τις διατάξεις του Α.Ν. 2344/40 «περί αιγιαλού και παραλίας».

Το από τον Μάρτιο 1992 τοπογραφικό διάγραμμα υπό κλίμακα 1:500 που έχει συνταχθεί από τον τοπογράφο μηχανικό Ιωάννη Ασβεστόπουλο και ελέχθηκε επί τόπου για την ακρίβεια της αποτύπωσης στις 6.5.92 από τον πολιτικό μηχανικό της Δ.Τ.Υ. Ν. Ζακύνθου Διονύσιο Κεφαλληνό και θεωρήθη από τον Δ/ντή της Δ.Τ.Υ. Ν. Ζακύνθου και μέλος της Επιτροπής Δημήτριο Λούρμα πολιτικός μηχανικός με ΑΒ, τα στοιχεία της διενεργηθεισης σήμερα αυτοψίας αφού λάβαμε υπόψη:

1) την επαλήθευση των στοιχείων αυτών κατά την διενεργηθείσα σήμερα αυτοψία.

2) Την φάση της συνεχόμενης προς στον αιγιαλό ξηράς και την εν γένει κατάσταση της περιοχής για την απρόσκοπτη επικοινωνία από την θάλασσα προς την ξηρά και το αντίθετο και την δημιουργία δρόμου προσπέλασης και την αναγκαιότητα τοίχων αντιστήριξης, τοποθέτηση άμμου, προστασία από τους νοτιοανατολικούς και νοτιοδυτικούς ανέμους όπως απεικονίζονται στα τοπογραφικά που σας στέλνουμε και όλα τα σχετικά στοιχεία που έχει προσκομίσει η ενδιαφερόμενη και σας τα στέλνουμε για να αποφανθείτε λόγω αρμοδιότητας για αυτά.

Καθορίζουμε τις οριογραμμές του αιγιαλού και παραλίας στην περιοχή «Καμαρωτή» Κοινότητας Λιθακιάς Ζακύνθου ως εξής:

Χαράζουμε επί του ανωτέρω τοπογραφικού διαγράμματος τα όρια του αιγιαλού δι' ερυθράς συνεχούς πολυγωνικής γραμμής (κόκκινης 1-2-3-.....29-30-31 (φρύδια πρανούς).

Χαράζουμε την οριογραμμή παραλίας δια κίτρινης συνεχούς πολυγωνικής γραμμής 1' -2' - 3'...... 29' - 30' 31' σε απόσταση 10 μέτρα από την οριογραμμή αιγιαλού.

Τρόπος εξασφάλισης των κορυφών των οριογραμμών:

1. Έγινε εξάρτηση από το κρατικό δίκτυο συν/νων. (τριγ. 16 ράχη μπετόν 10 πανοκάμπι φ = 37°45' λ = - 2°45').

2. Υψομετρική εξάρτηση από επιφ. στάθμης θαλάσσης =0.00' την 3.3.92.

3. Ημερομηνία ταχύ αποτύπωσης 3.3.92.

Οι αποστάσεις εξασφαλίσεως των κορυφών φαίνονται στο διάγραμμα.

Η ΕΠΙΤΡΟΠΗ


Ο Πρόεδρος


ΕΜΜΑΝΟΗΛ ΣΑΡΔΗΣ

Τα Μέλη

1) ΔΗΜΗΤΡΙΟΣ ΛΟΥΡΜΑΣ

2) ΛΟΥΚΑΚΗΣ ΓΕΩΡΓΙΟΣ

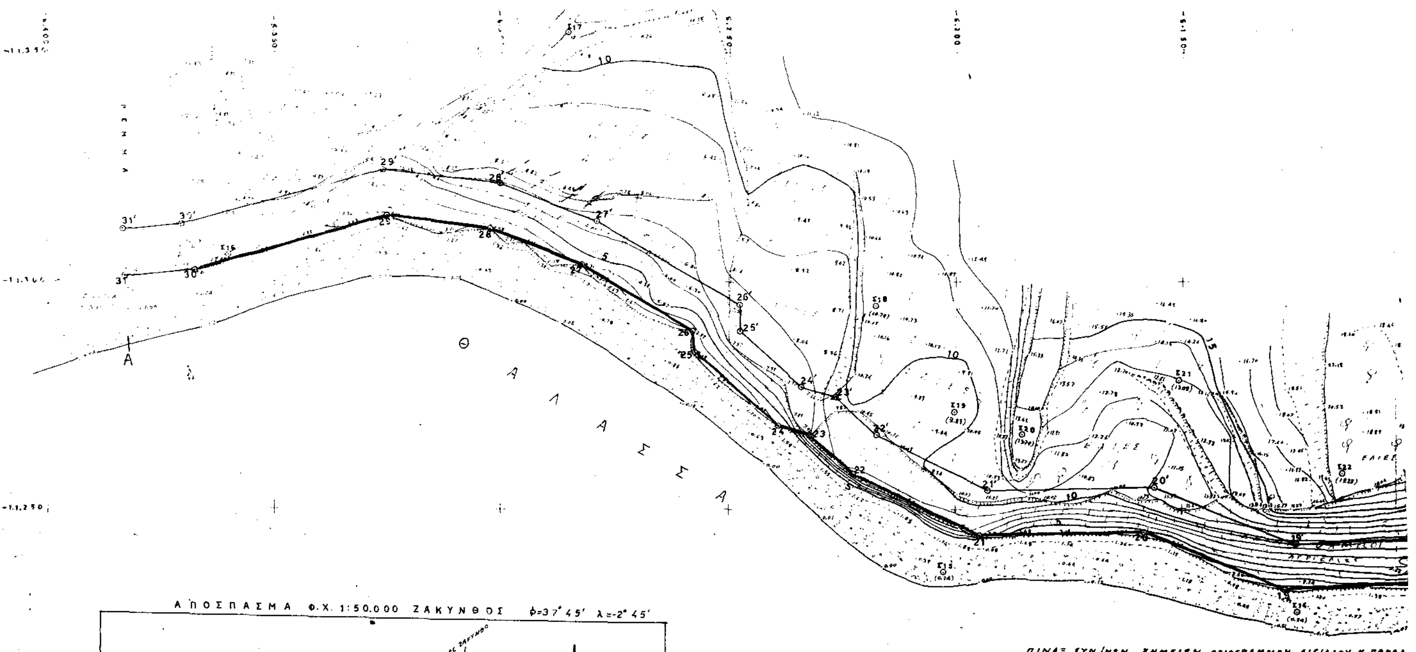

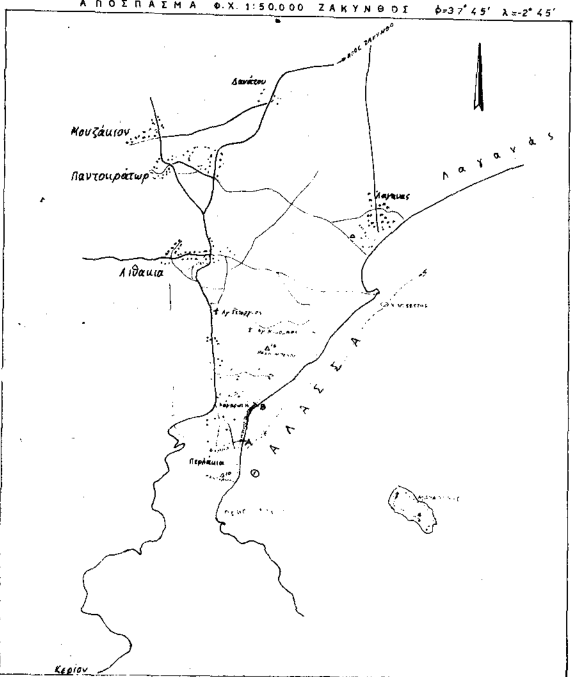

ΠΙΝΑΞ ΣΥΝ/ΝΩΝ

ΣΗΜ.	Χ	Ψ	Η
Δ 10	-11.559.86	-6.854.24	71.52
Δ 16	-10.866.49	-4.882.38	60.69
Σ2Ν	-11.321.75	-5.884.23	36.63
Σ3Ν	-11.217.72	-5.878.72	9.45
Σ4Ν	-11.197.95	-5.874.25	3.45
Σ5Ν	-11.198.92	-5.845.81	12.69
Σ6Ν	-11.275.27	-5.874.13	23.19
Σ9Ν	-11.130.81	-5.772.23	17.54
Σ10Ν	-11.193.86	-5.768.73	35.23
Σ13	-11.211.52	-6.021.86	0.36
Σ14	-11.227.34	-6.124.55	0.54
Σ15	-11.236.11	-6.292.26	0.24
Σ16	-11.305.38	-6.360.05	2.48
Σ17	-11.354.42	-6.285.29	11.54
Σ18	-11.294.71	-6.217.52	10.74
Σ19	-11.271.46	-6.200.03	9.83
Σ20	-11.266.54	-6.185.28	13.79
Σ21	-11.278.42	-6.150.62	13.59
Σ22	-11.258.31	-6.114.93	19.24
Σ23	-11.252.01	-6.074.41	21.13
Σ24	-11.237.94	-6.015.24	16.65

ΠΙΝΑΞ ΣΥΝ/ΝΩΝ ΣΗΜΕΙΩΝ ΟΡΙΟΓΡΑΜΜΩΝ ΑΙΓΙΑΛΟΥ Κ ΠΑΡΑΛ-

ΣΗΜ.	Χ	Υ	ΣΗΜ.	Χ	Υ
1	-11.110.50	-5.771.50	1'	-11.119.50	-5766.00
2	-11.130.70	-5.795.00	2'	-11.137.76	-5787.87
3	-11.141.40	-5.804.00	3'	-11.146.22	-5795.00
4	-11.150.00	-5.806.50	4'	-11.154.68	-5797.45
5	-11.160.70	-5.815.00	5'	-11.168.68	-5808.57
6	-11.163.50	-5.820.70	6'	-11.171.51	-5814.33
7	-11.170.50	-5826.40	7'	-11.177.55	-5819.24
8	-11.181.50	-5839.50	8'	-11.188.38	-5832.14
9	-11.194.50	-5.849.00	9'	-11.202.78	-5842.66
10	-11.205.80	-5.878.40	10'	-11.215.62	-5876.07
11	-11.208.00	-5.900.50	11'	-11.218.05	-5900.47
12	-11.206.40	-5.917.80	12'	-11.216.47	-5917.47
13	-11.209.20	-5.935.50	13'	-11.218.64	-5931.14
14	-11.223.00	-5.951.60	14'	-11.231.45	-5946.09
15	-11.228.70	-5.963.50	15'	-11.237.14	-5962.15
16	-11.216.00	-6.030.00	16'	-11.226.70	-6027.31
17	-11.225.50	-6.041.70	17'	-11.234.40	-6036.80
18	-11.235.00	-6.070.00	18'	-11.245.08	-6068.60
19	-11.232.30	-6.127.20	19'	-11.242.39	-6125.53
20	-11.244.50	-6.158.20	20'	-11.254.53	-6156.37
21	-11.244.00	-6.194.20	21'	-11.254.03	-6191.93
22	-11.258.00	-6.222.50	22'	-11.266.40	-6216.92
23	-11.266.40	-6.232.20	23'	-11.275.45	6227.38
24	-11.268.30	-6.239.20	24'	-11.277.32	-6234.25
25	-11.285.00	-6.257.50	25'	-11.289.85	-6247.98
26	-11.289.50	-6.258.00	26'	-11.295.63	-6248.67
27	-11.303.50	-6.282.20	27'	-11.312.52	-6277.87
28	-11.311.50	-6.302.20	28'	-11.321.25	-6299.65
29	-11.314.50	-6.325.00	29'	-11.324.68	-6325.72
30	-11.302.70	-6.367.20	30'	-11.312.55	-6369.11
31	-11.301.00	-6.382.50	31'	-11.311.00	-6383.20

ΤΟΠΟΓΡΑΦΙΚΟ ΔΙΑΓΡΑΜΜΑ
ΠΑΡΑΛΙΑΚΗΣ ΖΩΝΗΣ ΔΙΑ ΤΟΝ
ΚΑΘΟΡΙΣΜΟ ΤΩΝ ΓΡΑΜΜΩΝ ΑΙΓΙΑΛΟΥ ΚΑΙ ΠΑΡΑΛΙΑΣ
ΣΤΗ ΘΕΣΗ "ΚΑΜΑΡΩΤΗ" ΚΟΙΝΟΤΗΤΟΣ
ΛΙΘΑΚΙΑΣ ΝΟΜΟΥ ΖΑΚΥΝΘΟΥ
ΟΙΚΟΝΟΜΙΚΗ ΕΦΟΡΙΑ ΖΑΚΥΝΘΟΥ
ΚΛ. 1:500

(ΕΝΔΙΑΦΕΡΟΜΕΝΗ ΚΩΣΤΟΥΛΑ ΝΤΟΡΝΜΠΡΑΧ)

ΥΠΟΜΝΗΜΑ ΕΠΙΤΡΟΠΗΣ

1. Το παρον διάγραμμα συνοδεύει την απο 6-5-1992 εκθεση της επιτροπής καθορισμού αιγιαλού και παραλίας.—
2. Καθορίζει την οριογραμμή αιγιαλού δια ερυθράς συνεχούς ——— πολυγωνικής γραμμής 1-2-3-......29-30-31. (φρύδια πρανούς).—
3. Καθορίζει την οριογραμμή παραλίας δια κιτρίνης συνεχούς πολυγωνικής γραμμής 1'-2'-3'.... 29'-30'-31'. σε απόσταση 10μέτρων απο την οριογραμμή αιγιαλού.—

Ζάκυνθος 6-5-1992

Η ΕΠΙΤΡΟΠΗ

Ο ΠΡΟΕΔΡΟΣ

ΜΑΝΩΛΗΣ Μ. ΣΑΡΔΗΣ
Δασοτεχνικός ΠΕ/Α

ΤΑ ΜΕΛΗ

1.
ΔΗΜ. ΛΟΥΡΜΑΣ
Δ/ντης Τ.Υ.Ν
Πολ/κος μηχ/κος ΔΕ με Α'β.

2.
ΓΕΩΡ. ΛΟΥΚΑΚΗΣ
Λιμενάρχης Ζακύνθου
Υποπλοίαρχος Λ.Σ.

ΖΑΚΥΝΘΟΣ 18-5-1992
ΕΓΚΡΙΝΕΤΑΙ
Ο ΝΟΜΑΡΧΗΣ ΖΑΚΥΝΘΟΥ

ΠΑΝΑΓΗΣ ΜΑΡΚΑΤΟΣ

ΥΠΟΜΝΗΜΑ

1. Έγινε εξάρτηση απο το Κρατικό Δίκτυο Συν/νων. (τριγ. 16 ράχη μπένου, 10 πανοκάμπι, φ=37°45', λ=-2°45').
2. Υψομετρική εξαρτ. απο επιφ. στάθμης θαλάσσης=0.00 την 3-3-92.
3. Ημερομηνία ταχυμ. αποτύπωσης 3-3-92.—

Ελέγχθει επι τόπου δια την ακρίβεια της αποτύπωσης.

ΖΑΚΥΝΘΟΣ 6-5-1992
Ο ΕΛΕΓΞΑΣ

Δ. ΚΕΦΑΛΛΗΝΟΣ
Πολ. μηχ/κος

ΖΑΚΥΝΘΟΣ 6-5-1992
ΘΕΩΡΗΘΗΚΕ
Ο Δ/ΝΤΗΣ Τ.Υ.Ν. ΖΑΚΥΝΘΟΥ

ΔΗΜ. ΛΟΥΡΜΑΣ
Πολ/κός μηχ/κος ΔΕ με Α'β.

ΑΘΗΝΑ 24-3-92
Ο ΜΗΧ/ΚΟΣ

ΙΩΑΝ. ΑΣΒΕΣΤΟΠΟΥΛΟΣ

ΙΩΑΝΝΗΣ Χ. ΑΣΒΕΣΤΟΠΟΥΛΟΣ

ΑΝΑΚΟΙΝΩΣΕΙΣ

Αριθ. 1597 (3)

Ανακοίνωση παρακατάθεσης αποζημίωσης ακινήτων που απαλλοτριώθηκαν για την κατασκευή της οδού Πατρών - Τριπόλεως από Πάτρα μέχρι Ίσωμα στη χ.θ. 0+216 του 3ου τμήματος Προφήτης Ηλίας Καλλιθέας - Βασιλικό (χ.θ. 0±000 έως χ.θ. 4±082).

Ο ΝΟΜΑΡΧΗΣ ΑΧΑΪΑΣ

Σύμφωνα με τα άρθρα 7 και 8 του Ν.Δ. 797/71 «περί αναγκαστικών απαλ/σεων» γνωστοποιούμε:

1) Σε όσους έχουν ή διεκδικούν δικαιώματα στο κτηματολογικό πίνακα που συντάχθηκε με την 10918/1139/16.7.87 απόφαση για την απαλλοτρίωση των ακινήτων και υπερκειμένων του θέματος.

2) Στους ενυπόθηκους δανειστές και τρίτους διεκδικητές των ιδιοκτησιών όπως περιγράφονται στον κτηματολογικό πίνακα με την αρ. 516/91 απόφαση του Εφετείου Πατρών με την οποία καθορίσθηκε η οριστική αποζημίωση των απαλ/ντων ακινήτων που έχει κατατεθεί στο Ταμείο Παρακαταθηκών και Δανείων.

Σχετικά έχει εκδοθεί το με αρ. 11/11.3.93 γραμμάτιο συστάσεως παρακαταθήκης ποσού 1.385.108 δρχ.

Η αποζημίωση θα αποδοθεί στα πρόσωπα που θα αναγνωρισθούν δικαιούχοι με τη νόμιμη διαδικασία.

Η ανακοίνωση αυτή να δημοσιευθεί στην Εφημερίδα της Κυβερνήσεως.

Πάτρα, 20 Απριλίου 1993

Ο Νομάρχης

ΝΙΚΟΣ ΤΑΓΑΡΗΣ

ΠΟΛΕΟΔΟΜΙΑ

ΑΠΟΦΑΣΕΙΣ

Αριθ. 5986/80 (4)

Τροποποίηση του εγκεκριμένου ρυμοτομικού σχεδίου του Δήμου Αθηναίων στις «Τρείς Γέφυρες» (περιοχή 92) με κατάργηση της πρασιάς του Ο.Τ. 205 επί της οδού Βερίτη (πρώην Σταθάτου).

Ο ΝΟΜΑΡΧΗΣ ΑΘΗΝΩΝ

Έχοντας υπόψη:

1. Τις διατάξεις του Ν. Δ/τος της 17ης Ιουλίου 1923 όπως μεταγενέστερα τροποποιήθηκαν και συμπληρώθηκαν και ειδικότερα τα άρθρα 3 και 70.

2. Τις διατάξεις του Α.Ν. 314/1968 (ΦΕΚ 47Α') όπως τροποποιήθηκαν και συμπληρώθηκαν με το υπ' αριθμ. 1018/71 Ν. Δ/γμα (ΦΕΚ 220Α') και με την παρ. 3 του άρθρου 34 του Ν. 1577/85 (ΦΕΚ 210Α').

3. Τις διατάξεις του υπ' αριθμ. 183/1986 Π. Δ/τος (ΦΕΚ 70Α') και ειδικότερα το άρθρο 1 παρ. 1 εδάφιο (α)

4. Την υπ' αριθμ. 37 (της 1ης συνεδρίασης στις 13.1.92) απόφαση του Δημοτικού Συμβουλίου του Δήμου της Αθήνας.

5. Την υπ' αριθμ. 22 (της 6ης συνεδρίασης στις 12.2.93) γνωμοδότηση του Συμβουλίου Χωροταξίας Οικισμού και Περιβάλλοντος Νομαρχίας Αθηνών, αποφασίζουμε:

1) Την τροποποίηση του εγκεκριμένου ρυμοτομικού σχεδίου του Δήμου Αθηναίων στις «Τρείς Γέφυρες» (περιοχή 92) με κατάργηση της πρασιάς του Ο.Τ. 205 επί της οδού Βερίτη (πρώην Σταθάτου) και την μετατροπή του Χώρου της πρασιάς σε οικοδομήσιμο, όπως φαίνεται στο τοπογραφικό διάγραμμα σε κλίμακα 1:500 που συνοδεύει την απόφαση και δημοσιεύεται μαζί της.

2) Η ισχύς της απόφασης αρχίζει από την ημερομηνία δημοσίευσής της στην Εφημερίδα της Κυβέρνησης.

3) Από τις διατάξεις αυτής της απόφασης δεν προκαλείται δαπάνη σε βάρος του προϋπολογισμού του Ο.Τ.Α. του Δήμου Αθηναίων.

Η απόφαση αυτή να δημοσιευθεί στην Εφημερίδα της Κυβερνήσεως.

Αθήνα, 19 Μαρτίου 1993

Ο Νομάρχης

ΓΙΑΝΝΗΣ ΑΓΓΕΛΙΔΑΚΗΣ

Ο.Τ. 80

Ο.Τ. 171

ΟΔΟΣ ΦΛΑΓΓΙΝΑ

Ο.Τ. 172

Ο.Τ. 83

Ο.Τ. 173

Ο.Τ. 205α

Ο.Τ. 205

ΟΔΟΣ ΒΕΡΙΤΗ

ΟΔΟΣ ΖΟΛΩΤΑ

Ο.Τ. 204α

ΟΔΟΣ ΘΕΡΙΣΟΥ

Ο.Τ. 204

Ο.Τ. 203

ΕΛΛΗΝΙΚΗ ΔΗΜΟΚΡΑΤΙΑ
ΝΟΜΑΡΧΙΑ ΑΘΗΝΩΝ
ΔΝ/ΣΗ ΠΟΛΕΟΔΟΜΙΑΣ

ΚΛΙΜΑΞ 1:500

Αριθ. 321/92 (5)

Εφαρμογή των διαγραμμάτων κάλυψης και ΟΤ 174-159-158-175-189-183-188-182-171-155-154-172-138-153-179-137.

Ο ΝΟΜΑΡΧΗΣ ΠΕΙΡΑΙΑ

Το Δημοτικό Συμβούλιο Νίκαιας:

Έχοντας υπόψη:

1. Τις διατάξεις του Ν.Δ. 17.7./16.8.1923 «περί σχεδίων πόλεων, κωμών και συνοικισμών του Κράτους και οικοδομών αυτών».
2. Τον Ν. 880/79 «περί καθορισμού ανωτάτου ορίου συντελεστού δομήσεως, εισαγωγής του θεσμού μεταφοράς συντελεστού δομήσεως και ετέρων τινων διαρρυθμίσεων της πολεοδομικής Νομοθεσίας (ΦΕΚ 58/22.3.79).
3. Το από 23.4.29 Π.Δ. (ΦΕΚ 155/Α/22.4.29) «περί Γ.Ο.Κ.».
4. Την εγκ. Ε. 123/15/1/4.1.61 του Υ.Δ.Ε. «περί υποβλητέων στοιχείων προτάσεων έγκρισης ή τροποποίησης πολεοδομικών σχεδίων».
5. Την εγκ. Ε. 17468/2583/30/77 του Υ.Δ.Ε. «περί προτάσεων τροποποίησης ρυμοτομικών σχεδίων κλπ»
6. Την εγκ. Ε. 4546/551/8/75 του ΥΔΕ «περί προτάσεων τροποποίησης ρυμοτομικών σχεδίων κλπ
7. Την εγκ. Γ.30237/4966/Ε48/8.10.79 Δ/νση Γ3 του ΥΔΕ «περί προτάσεων τροποποίησης ρυμοτομικών σχεδίων».
8. Την εγκ. 32282/1209/43/80 «περί υποβλητέων στοιχείων και προτάσεων για έγκριση ή τροποποίηση πολεοδομικών σχεδίων».
9. Το με αρ. 314648/16.6.82 έγγραφό μας «περί υποβλητέων στοιχείων και προτάσεων για έγκριση ή τροποποίηση πολεοδομικών σχεδίων».
10. Το με αρ. 183/9.5.86 Π.Δ. (ΦΕΚ 70/Α/5.6.86) «περί μεταβίβασης αρμοδιοτήτων στους Νομάρχες έγκρισης τροποποίησης ρυμοτομικών σχεδίων και επιβολής προκηπίων».
11. Την εγκ. 117/48407/1834/20.6.86 του ΥΠΕΧΩΔΕ «περί αρμοδιοτήτων Νομαρχών».
12. Την με αρ. 75724/1151/83 (ΦΕΚ 767/Β/83 κοινή απόφαση Υπουργών Προεδρίας και ΧΟΠ περί Ν.Σ.ΧΟΠ.
13. Το από 5.10.89 Δ/γμα «Μεταβίβαση αρμοδιοτήτων τροποποιήσεων εγκεκριμένου σχεδίου πόλεως και πολεοδομικών εφαρμογών στο Δήμο Νικαίας Αττικής» (ΦΕΚ 645/Δ/9.10.89).
14. Τη με αρ. 321/92 απόφαση του Δημοτικού Συμβουλίου Νικαίας
15. Την από 11.2.93 γνωμοδότηση του Νομαρχιακού Συμβουλίου ΧΟΠ Πειραιά.

Και μετά από σχετική συζήτηση, αποφασίζουμε ομόφωνα:

Άρθρο 1

1. Εγκρίνει την εφαρμογή των διαγραμμάτων κάλυψης στα ΟΤ 174-159-158-175-189-183-188-182-171-155-154-172-138-153-179-137 που είχαν εξαιρεθεί από τις ρυθμίσεις που όριζε η 141/90 απόφασή του Δημοτικού Συμβουλίου Νικαίας

Άρθρο 2

Από τις διατάξεις αυτής της απόφασης δεν προκαλείται δαπάνη σε βάρος του προϋπολογισμού του Δήμου Νικαίας.

Για την ενημέρωση των ενδιαφερομένων δημοτών το τοπογραφικό διάγραμμα θα αναρτηθεί επί 15 ημέρες στο γραφείο Πολεοδομίας του Δήμου Νικαίας.

Άρθρο 3

Η ισχύς της απόφασης αρχίζει από την δημοσίευσή της στην Εφημερίδα της Κυβέρνησης.

Η απόφαση αυτή να δημοσιευθεί στην Εφημερίδα της Κυβερνήσεως.

Νίκαια, 17 Φεβρουαρίου 1993

Η Δήμαρχος

Β. ΝΙΚΟΛΑΪΔΟΥ

ΑΠΟ ΤΟ ΕΘΝΙΚΟ ΤΥΠΟΓΡΑΦΕΙΟ